










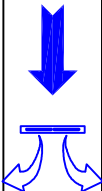




## Symboles

	Entrée d'air - 45 [m³/h]	
	Détachement de porte	
	Bouche d'extraction autoréglable	
	Conduit de ventilation rigide	
	Conduit de ventilation souple	
	Piège à sons	
	Réseau de distribution Eau Froide Sanitaire	
	Réseau de distribution Eau Chaude Sanitaire	
	Vanne d'isolement	
	Robinet de puisage	
	Point d'alimentation en Eau Froide Sanitaire	
	Point d'alimentation en Eau Chaude Sanitaire	
		Point d'évacuation en Eau Usée / Eau Vanne

### Diamètre de raccordement des points d'utilisation

Rep.	Désignation	Evacuations		
		Eau Froide Sanitaire (cuivre)	Eau Chaude Sanitaire (cuivre)	Eaux Usées (PVC) / Eaux Vannes (PVC)
Type 1	Cuvette WC + réservoir	Ø 14x1,0	-	DN100
Type 2	Cuvette WC + réservoir	Ø 14x1,0	-	DN100
Type 3	Lavabo	Ø 14x1,0	Ø 14x1,0	DN32
-	Chauffe-eau	Ø 22x1,0	Ø 22x1,0	DN32

# Mise en conformité de l'accessibilité de la Mairie et de la Salle polyvalente

## 63 490 - BROUSSE

Ind	Date	Etat	Modification	Dessiné	Vérifié
1	20/07/2017	DCE	Mise à jour DCE	BB	BB
0	07/07/2017	DCE	EMISSION ORIGINALE	BB	BB

#### MAITRE D'OUVRAGE

Mairie de Brousse  
le bourg  
63490 BROUSSE  
Téléphone : 04.73.72.23.79


#### MAITRE D'OEUVRE

Graziella MONTEIL ARCHITECTE  
Delphine DULOY-JALICON ARCHITECTE  
38, avenue d'Italie  
63 000 CLERMONT-FERRAND  
Tel : 09.53.40.05.73

- VP01 -

Principe d'implantation technique  
Ventilation - Plomberie Sanitaire

### AUVERGNE ENERGIE SOLUTIONS

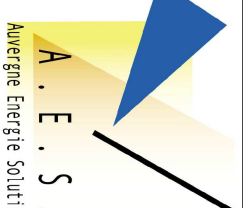


Immeuble @ Number Two - 2ème étage  
18, allée Evariste Galois / 63 170 - AUBIERE  
Tel : 04.73.28.92.63 Fax : 04.73.28.97.08  
contact@bet-aes.fr - Site internet : www.bet-aes.fr

Nbre de page :

1 PdG  
VP01 : folio 1

N° D'AFFAIRE :  
**04-17-818**

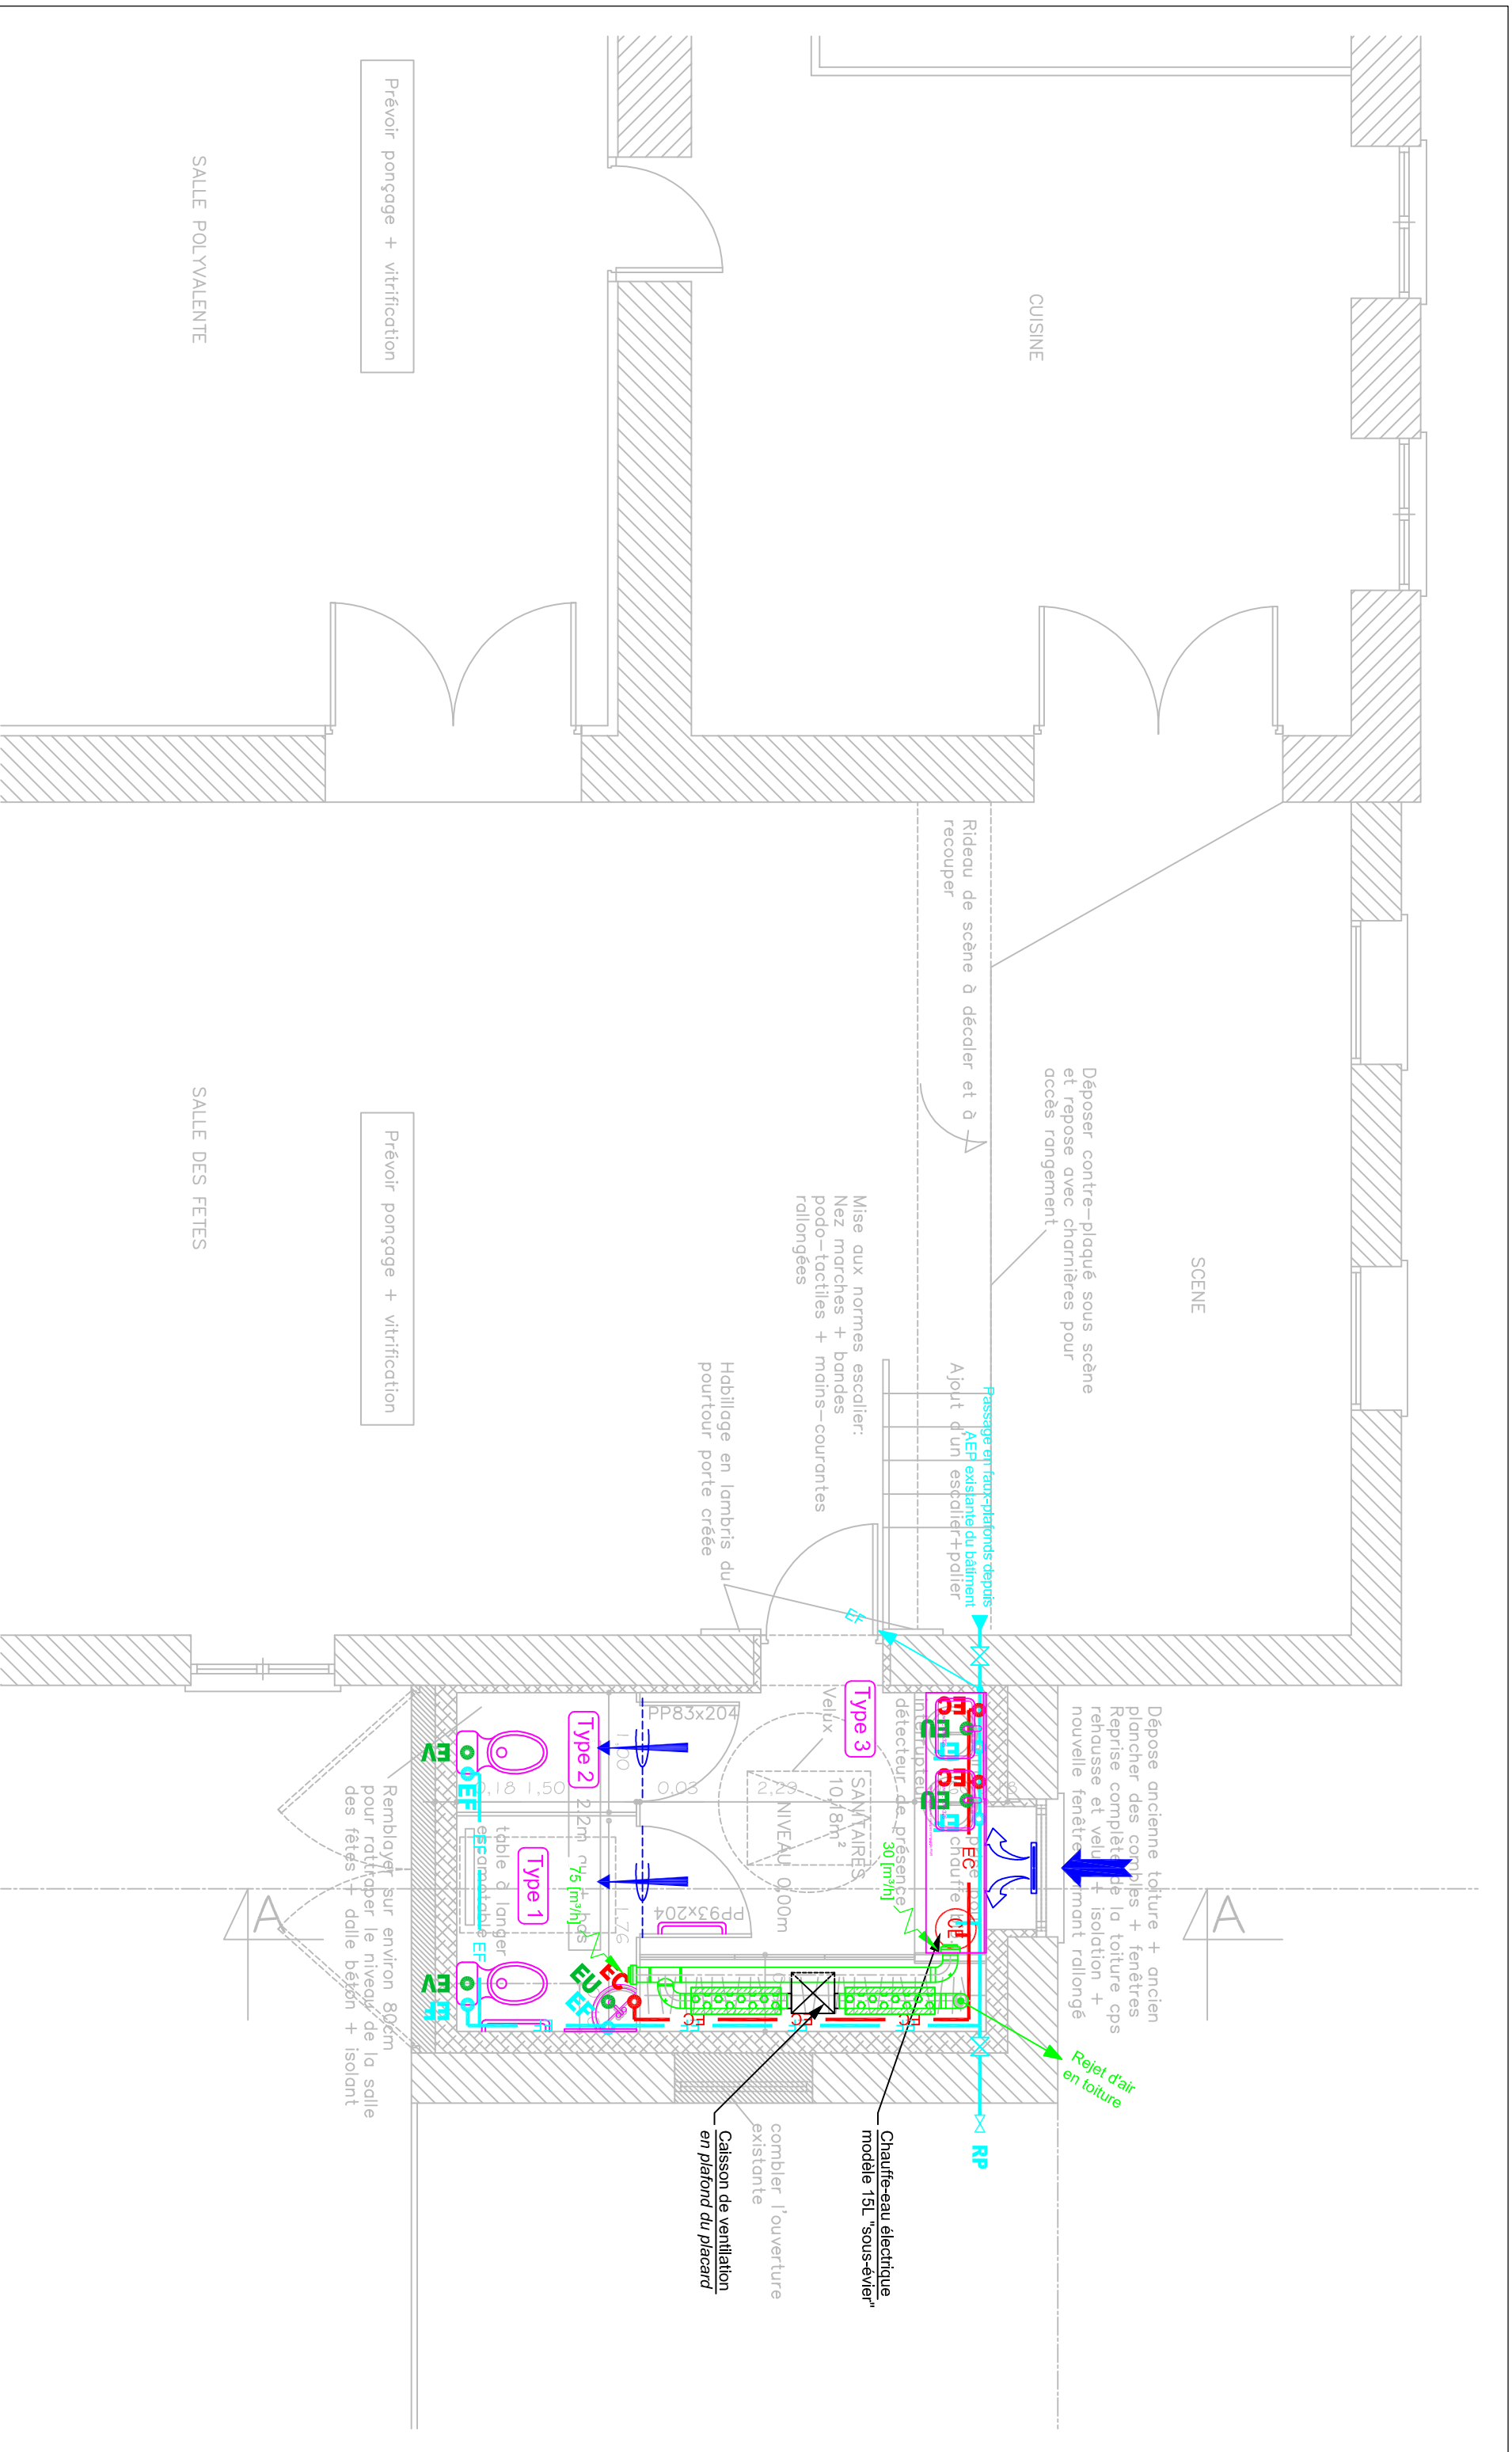

Prévoir ponçage + vitrification

Prévoir ponçage + vitrification

SALLE POLYVALENTE

SALLE DES FETES

1	20/07/2017	DCE	BB	BB
0	07/07/2017	DCE	BB	BB
Incl.	Date	Phase	Dess.	Vérif.

**A. E. S.**  
 Avergne Energie Solutions

AVERGNE ENERGIE SOLUTIONS  
 18, allée Evranse Galois  
 63 170 - AUBIERE  
 Tél : 04.73.28.92.63  
 contact@bea-es.fr

Propriété exclusive de notre société.  
 Reproduction ou utilisation Interdite sans notre accord écrit.

**Mise en conformité de l'accessibilité de la Mairie et de la Salle Polyvalente 63490 - BROUSSE**

**VP01 Principe d'implantation Ventilation - Plomberie Sanitaire**

n° Aff.	04.17.818
Ech.	1/50
Folio	1/1