

LEGENDE


Légende Eclairage	
	LUMINAIRE TYPE 1 SERRIER CCTP
	LUMINAIRE TYPE 2 SERRIER CCTP
	LUMINAIRE TYPE 3 SERRIER CCTP
	LUMINAIRE TYPE J SERRIER CCTP

Légende Commande Eclairage	
	DETECTEUR DE PRESENCE ENCASTRE SERRIER CCTP
	DETECTEUR DE PRESENCE SERRIER SERRIER CCTP

Légende Courants forts	
	ARMOIRE ELECTRIQUE SERRIER CCTP
	ARMOIRE DIVERGENCE ELEC SERRIER CCTP
	P.C. 2 P.V. 220V / 10kVA PRISE NORMALE (Inchâssé 2x2x)
	P.C. 2 P.V. 220V / 10kVA PRISE FRANÇAISE
	COMMUTATEUR A CLE

Légende Blocs de secours	
	BLOC AUTONOME ECLAIRAGE EVACUATION EXISTANT
	BLOC AUTONOME ECLAIRAGE EVACUATION DEPOSEMENT
	BLOC AUTONOME ECLAIRAGE EVACUATION NOUVEAU

Légende Incendie	
	Centre alarme incendie DIFFUSION SONORE ET FLASH SERRIER
	DOCUMENTATION MANUEL DIFFUSION SONORE ALARME INCENDIE SERRIER SERRIER
	FLASH SIGNALISATION FUMI ALARME INCENDIE SERRIER CCTP

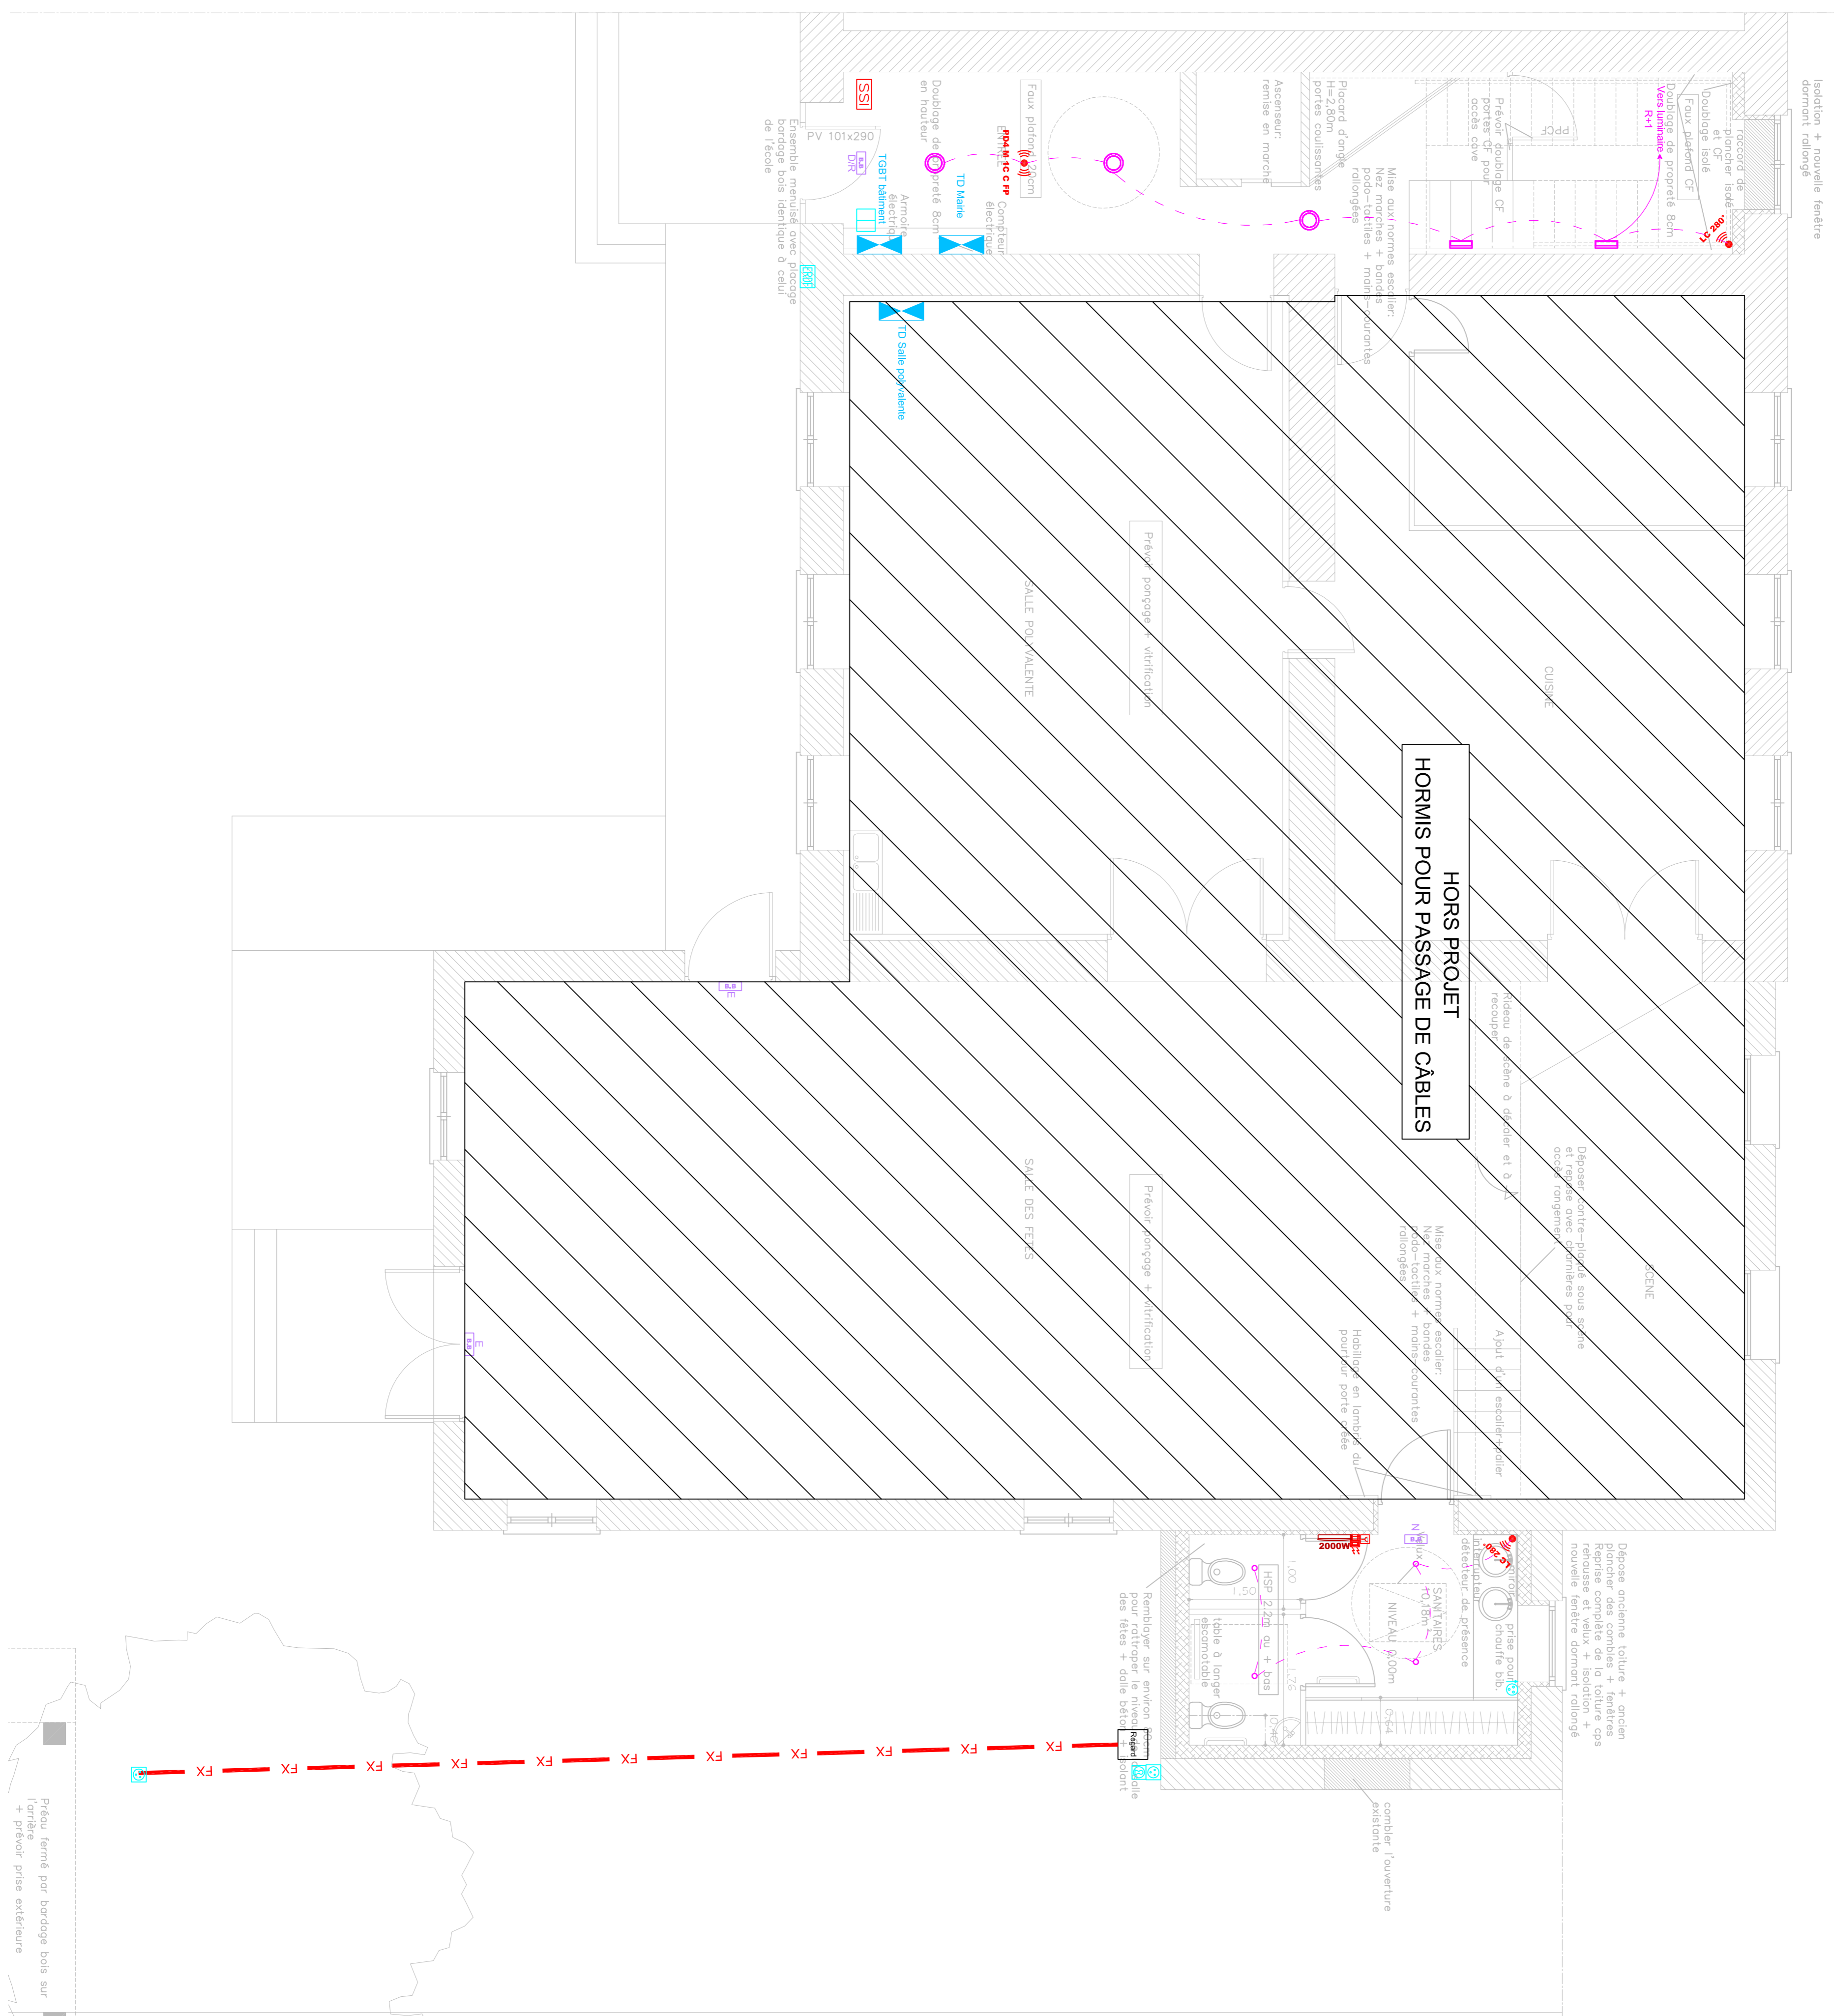

Mise en conformité de l'accessibilité de la Mairie et de la Salle polyvalente

63 490 - BROUSSE

Ind	Date	Etat	Modification	Dessiné	Vérifié
0	20/07/2017	DCE	EMISSION ORIGINALE	EP	EP

MAITRE D'OUVRAGE

Mairie de Brousse
le bourg
63490 BROUSSE
Téléphone : 04.73.72.23.79

MAITRE D'OEUVRE

Graziella MONTEIL ARCHITECTE
Delphine DULOUY-JAILLON ARCHITECTE
63 000 CLERMONT-FERRAND
Tel : 09.53.40.05.73

- E01 -
IMPLANTATION MATERIEL ELECTRIQUE
REZ-DE-CHAUSSEE

AUVERGNE ENERGIE SOLUTIONS

Immeuble @ Numbet Two - 2ème étage
18, allée Evariste Galois / 63 170 - AUBIERE
Tel : 04.73.28.92.63 Fax : 04.73.28.97.08
contact@bet-ees.fr - Site internet : www.bet-ees.fr

Echelle : **1/50°**

N° D'AFFAIRE : **04-17-818**

Propriété exclusive de notre société. Reproduction ou utilisation interdite sans notre accord écrit.