

# LEGENDE


Légende Eclairage	
	LUMINAIRE TYPE 1 SIGNALER CCTP
	LUMINAIRE TYPE 2 SIGNALER CCTP
	LUMINAIRE TYPE 3 SIGNALER CCTP
	LUMINAIRE TYPE J SIGNALER CCTP

Légende Commande Eclairage	
	DETECTEUR DE PRESENCE ENCLUSTRE SIGNALER CCTP
	DETECTEUR DE PRESENCE SALLE SIGNALER CCTP

Légende Courants forts	
	AMELEC ELECTRIQUE SIGNALER CCTP
	AMELEC DIVERSITE ELEC
	P.C. 2 P.V. 200V 10/16A PRISE NORMALE (bâtiment 2m)
	P.C. 2 P.V. 200V 10/16A PRISE FRANÇAISE
	COMMUNICATEUR A CÂBLE

Légende Blocs de secours	
	BLOC AUTONOME ECLAIRAGE EVACUATION EXISTANT
	BLOC AUTONOME ECLAIRAGE EVACUATION DEPOSE/REPOSE
	BLOC AUTONOME ECLAIRAGE EVACUATION INDIVIDUEL

Légende Incendie	
	Centre alarme incendie SIGNALER CCTP
	DISPOSITIF SONORE ET FLASH SIGNALER CCTP
	DOCUMENTATION INCENDIE DIFFUSEUR SONORE ALARME INCENDIE SIGNALER CCTP
	FLASH SIGNALISATION FUMÉ ALARME INCENDIE SIGNALER CCTP

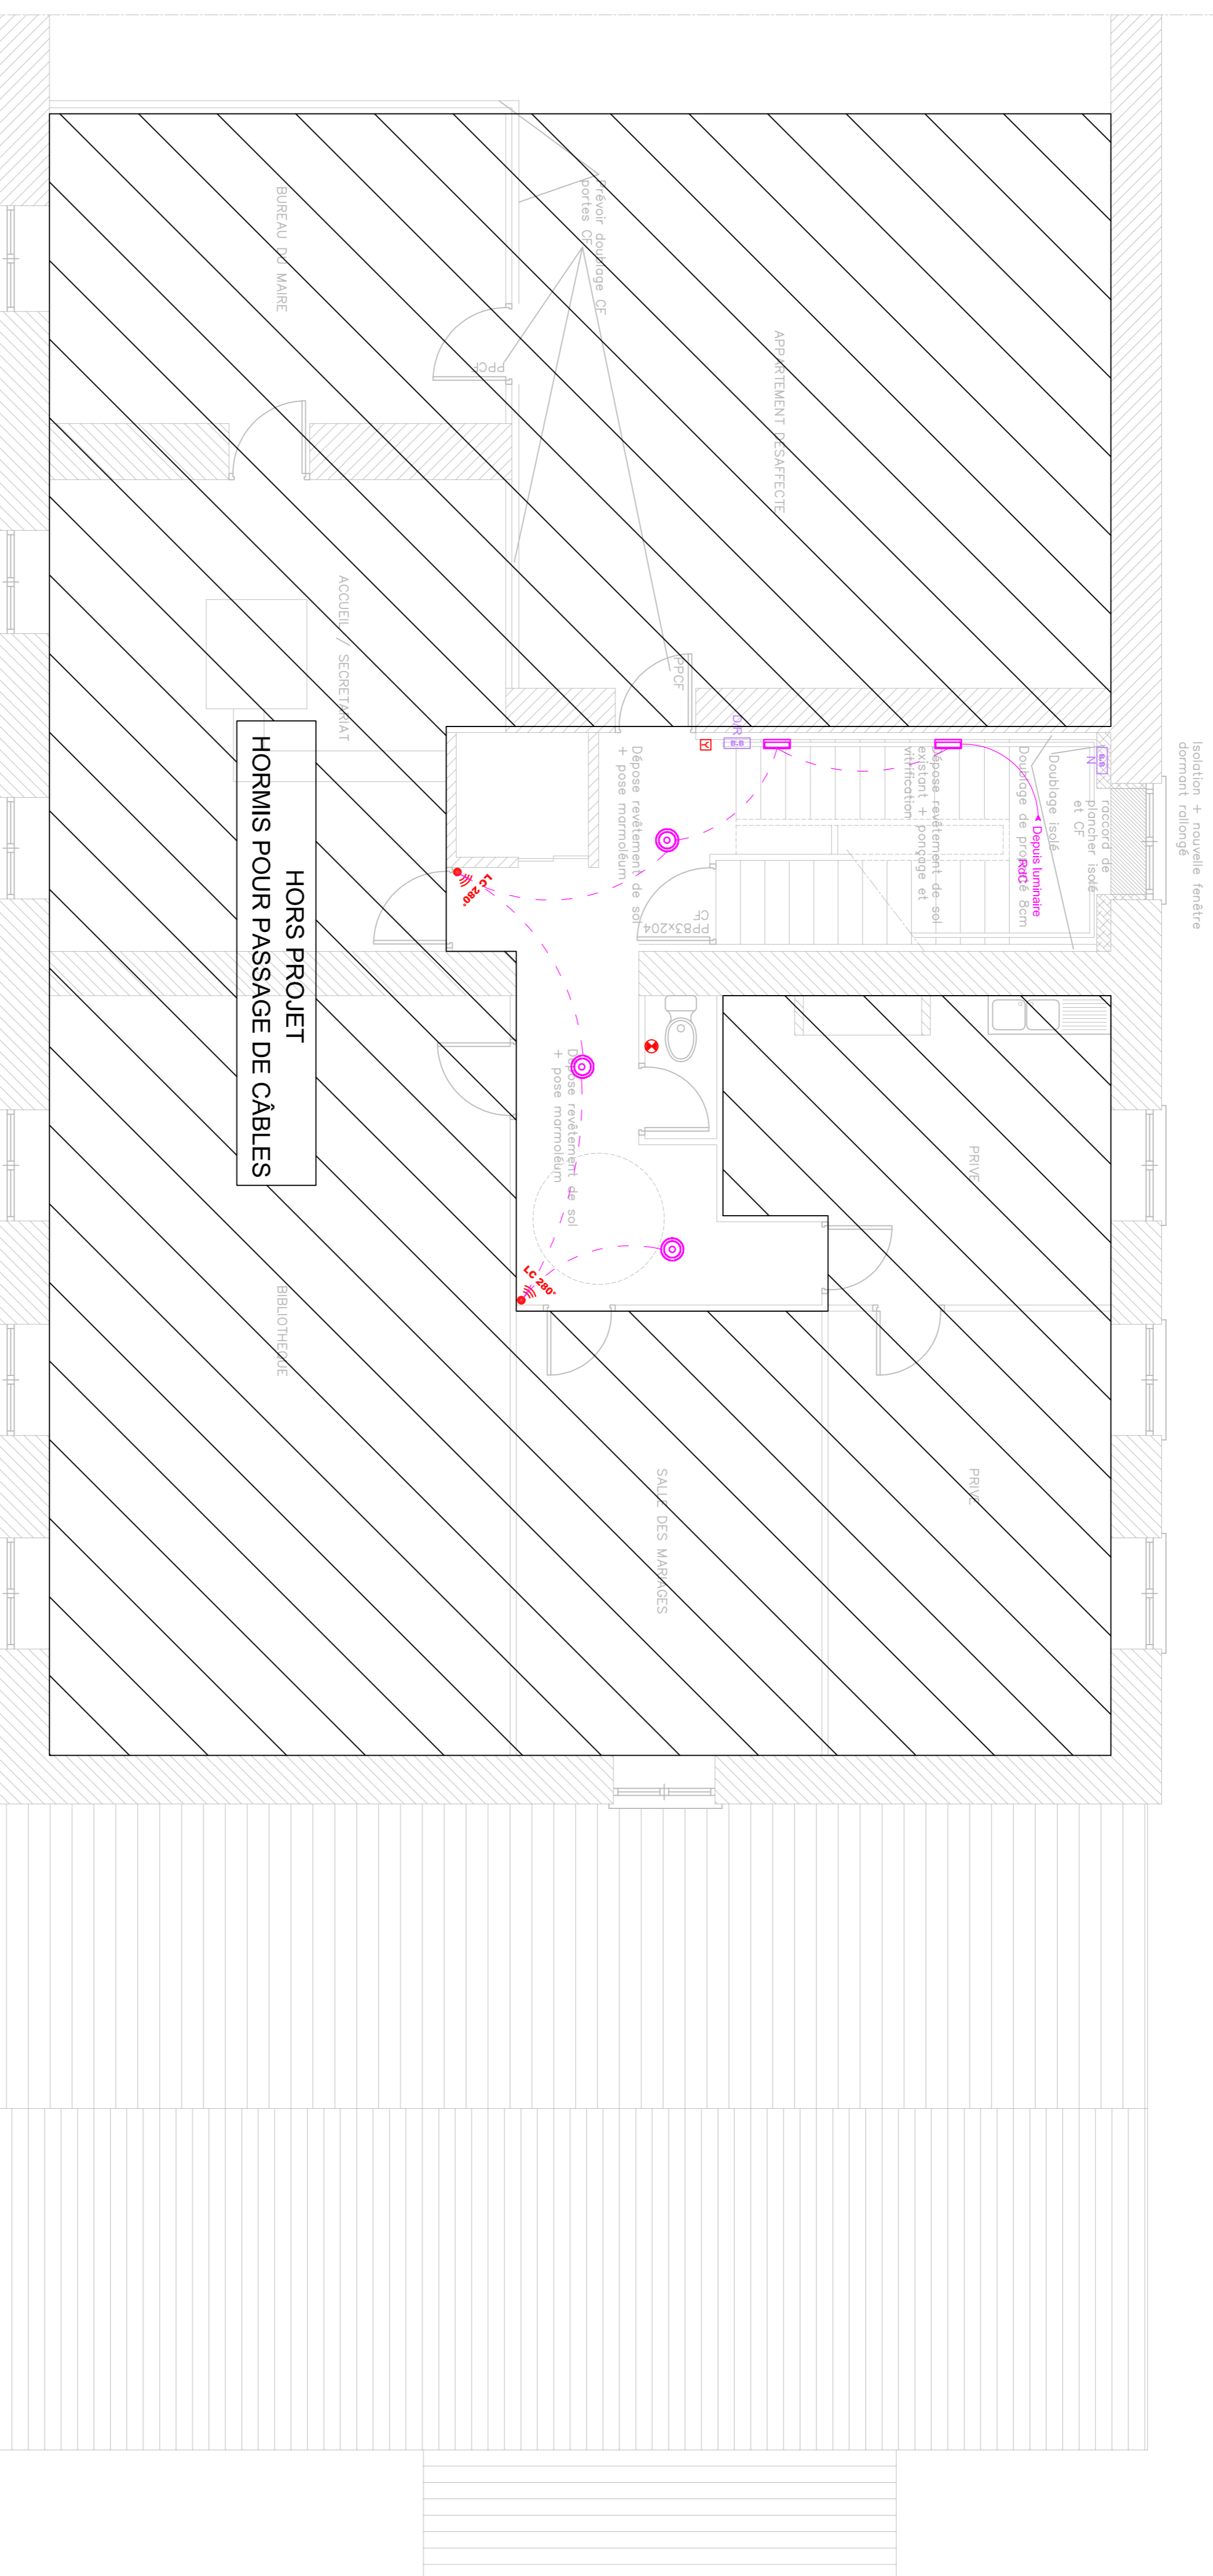

**Mise en conformité de l'accessibilité de la Mairie et de la Salle polyvalente**

**63 490 - BROUSSE**

Ind	Date	Etat	Modification	Dessiné	Vérifié
0	20/07/2017	DCE	EMISSION ORIGINALE	EP	EP

**MAITRE D'OUVRAGE**

Mairie de Brousse  
le bourg  
63490 BROUSSE  
Téléphone : 04.73.72.23.79

**MAITRE D'OEUVRE**

Graziella MONTEIL ARCHITECTE  
Delphine DU LOUY-JALICON ARCHITECTE  
63 000 CLERMONT-FERRAND  
Tel : 09.53.40.05.73

**- EL02 -  
IMPLANTATION MATERIEL ELECTRIQUE  
R+1**

**AUVERGNE ENERGIE SOLUTIONS**

Immeuble @ Nurbet Two - 2ème étage  
18, allée Evrasile Galois / 63 170 - AUBIERE  
Tel : 04.73.28.92.63 Fax : 04.73.28.97.08  
contact@bet-aes.fr - Site internet : www.bet-aes.fr

Echelle : **1/50°**

N° D'AFFAIRE : **04-17-818**

Propriété exclusive de notre société. Reproduction ou utilisation interdite sans notre accord écrit.