

PRO - Projet - Rez-de-chaussée


Maître d'ouvrage

Dépiné DURJOY-JAUOIN architecte mandataire  
Caracalla MONTIL architecte associé  
63000 CLERMONT-FERRAND  
09 53 40 05 73 - ddurjoyjauin@gmail.com  
ou montil.arch@gmail.com

Accessibilité de la main  
et de la salle des fêtes  
de Douce

Commune de Douce  
Le Bourg  
63490 Douce

Date: 20/07/2017

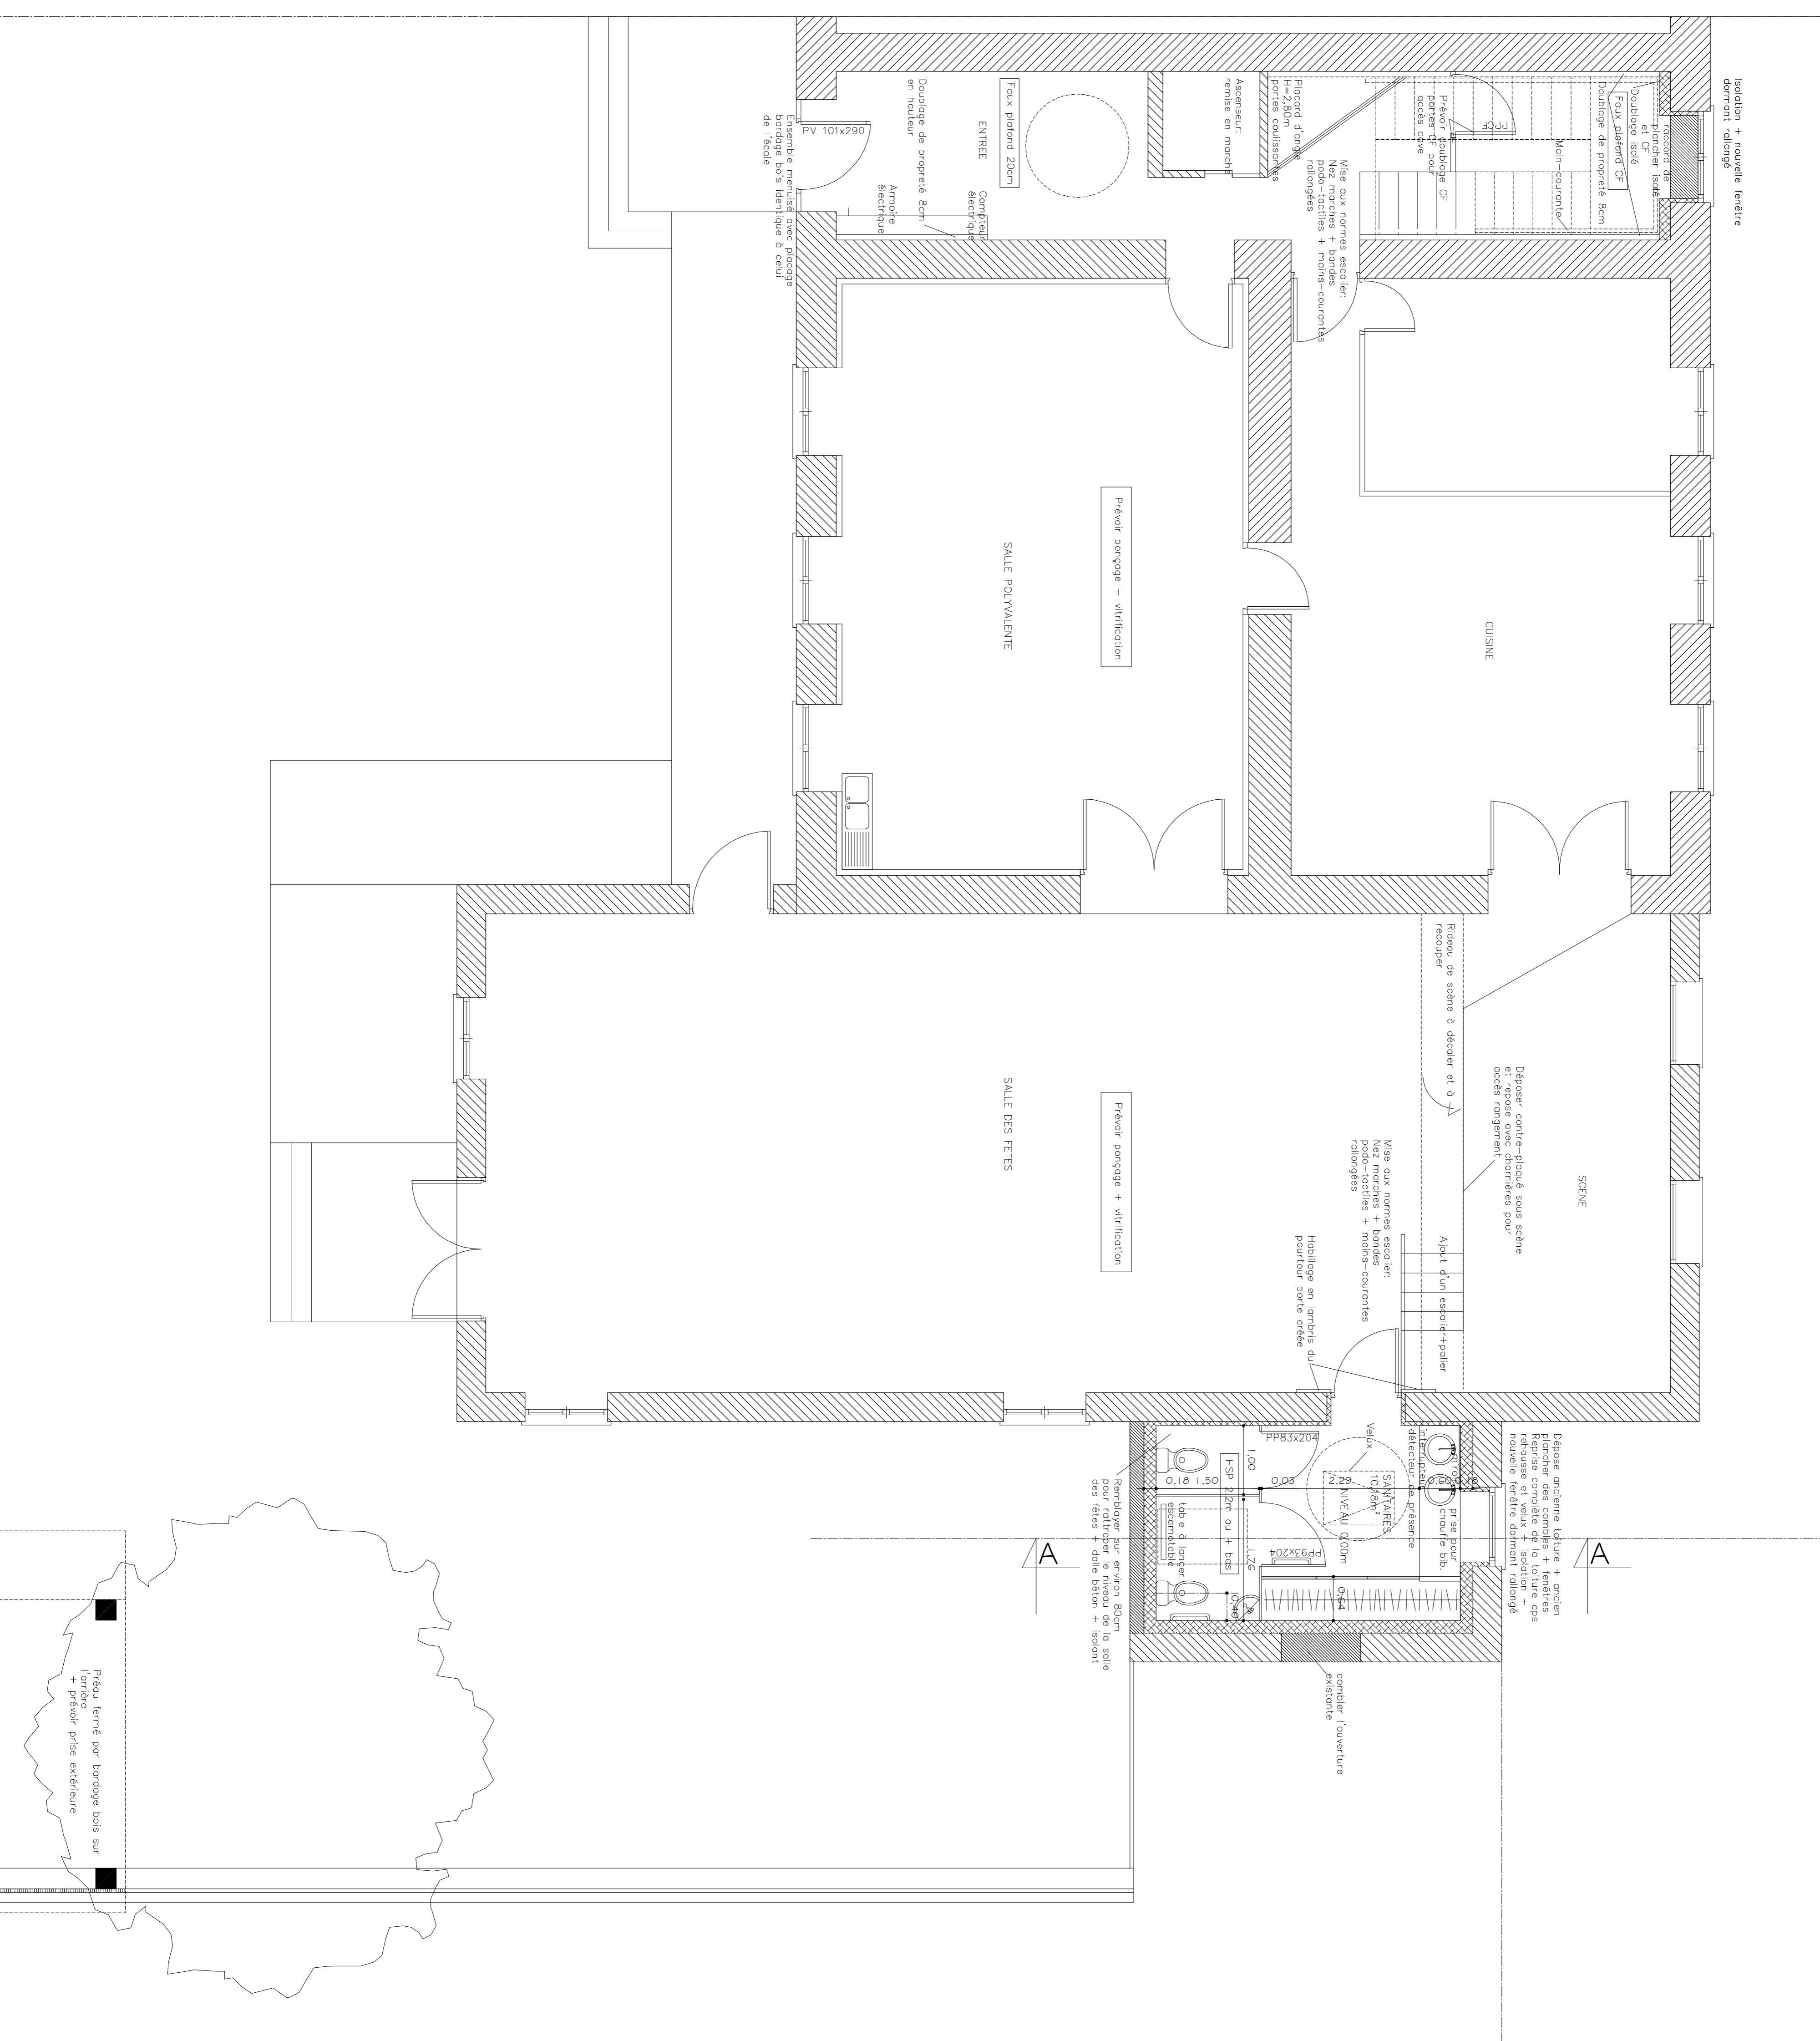

Pléau fermé par bordage bois sur l'arrière + prévoir prise extérieure